
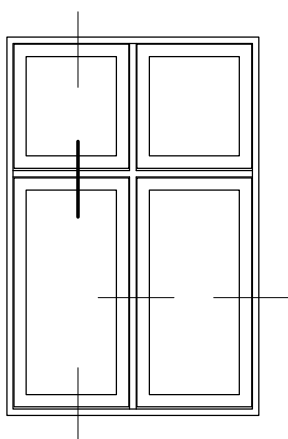
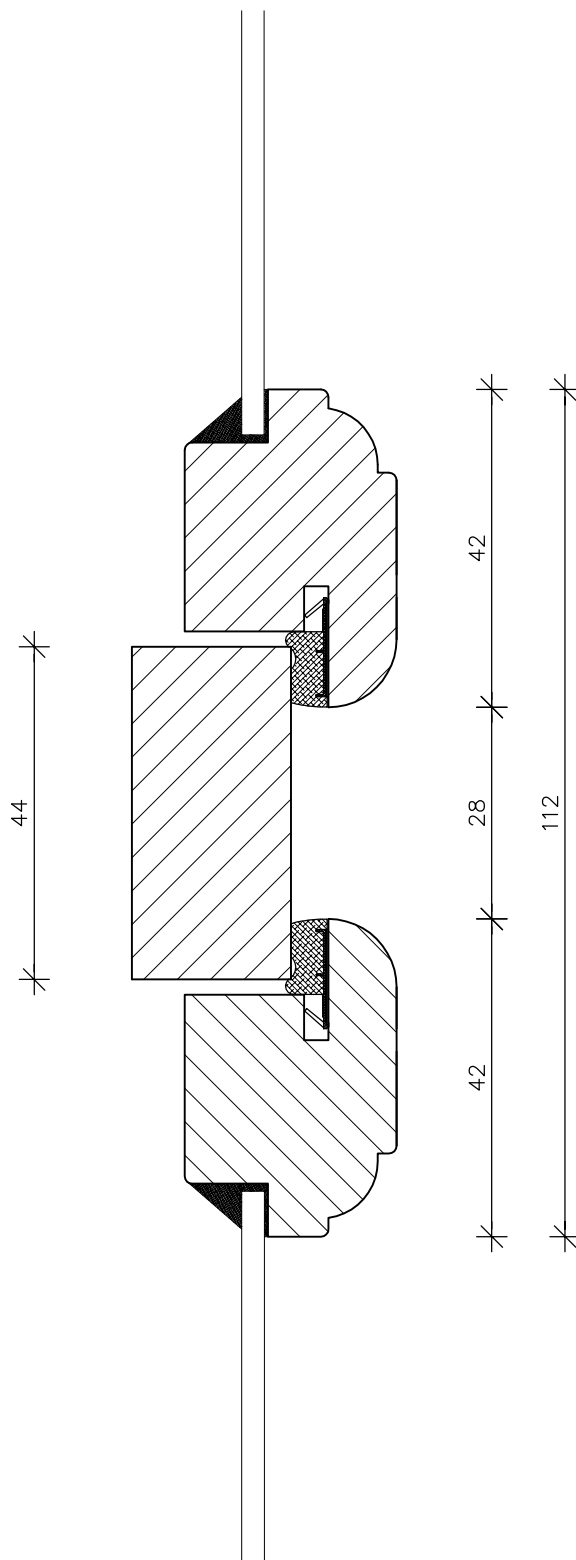


Tømremester

NIELS HOLM

Smedelodden 11 · 4291 Ruds Vedby · Tlf. 58 26 19 20 · Mail: mail@nielsholm.dk · www.nielsholm.dk

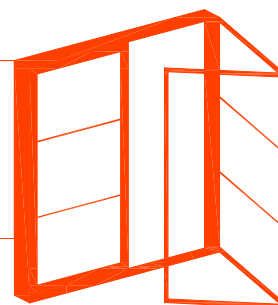

Tegning:

Forsatsramme løsholt

Model nr.1

Mål: 1:1

Side.

33.